



KRLEŽINA ULICA_4, VERUDA, PULA
POLUPODZEMNI SPREMNICI – PRIJEDLOG LOKACIJE

Slika 1.

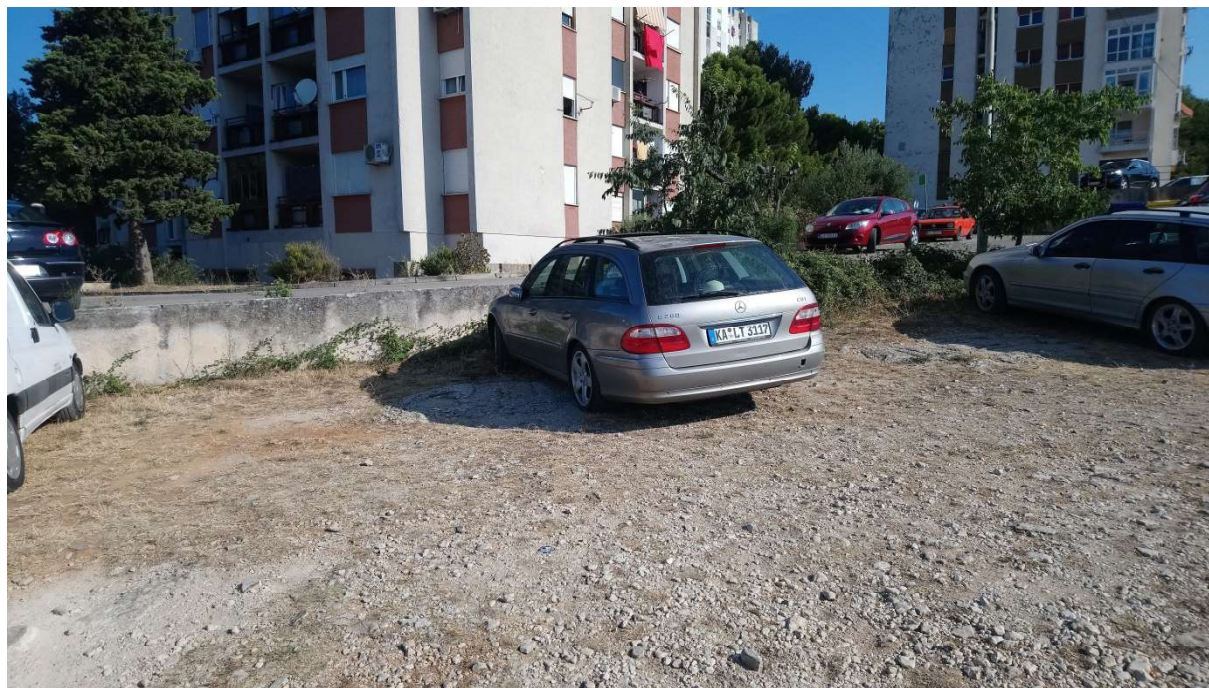


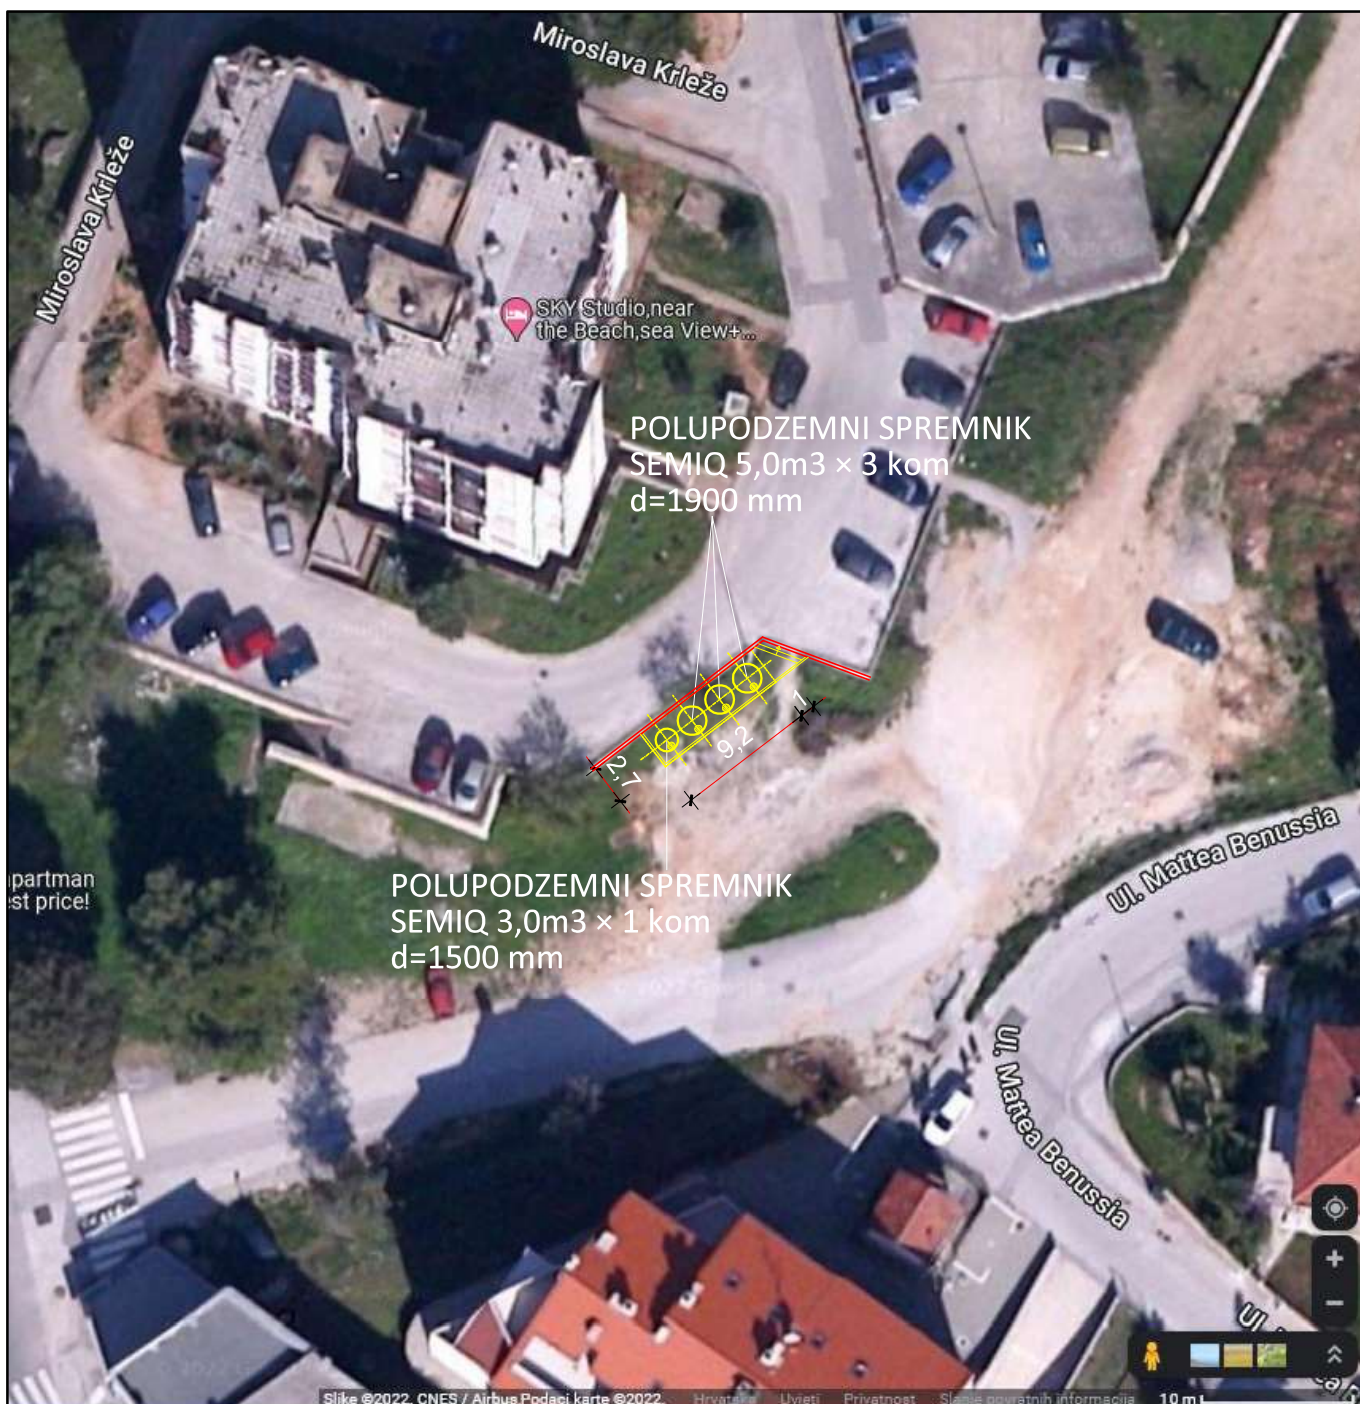


HRVATSKA KOMORA INŽENJERA GRAĐEVINARSTVA
Zoran Šušulić
 dipl. ing. građ.
 Ovlašteni inženjer građevinarstva
 G 1320

<div>CON-TEC</div>		NAZIV LISTA :		SITUACIJA		
GRAĐEVINA :	IZGRADNJA - POLUPODZEMNIH SPREMNIKA, KRLEŽINA 4	PROJEKTANT :		ZORAN ŠUŠULIĆ dipl.ing.građ.		
INVESTITOR :	PULA HERCULANEA d.o.o. Trg I. istarske brigade 14, Pula	GLAVNI PROJEKTANT :		ZORAN ŠUŠULIĆ dipl.ing.građ.		
BROJ PROJEKTA :	3705-22-G	SURADNICI :				
ZAJEDN. OZNAKA :	-					
VRSTA PROJEKTA :	GRAĐEVINSKI	DATUM :	MAPA :	MJERILO :	LIST :	
FAZA PROJEKTA :	DOKUMENTACIJA ZA IZVOĐENJE	10.2022.	1	1 : 500	1	


TLOCRT

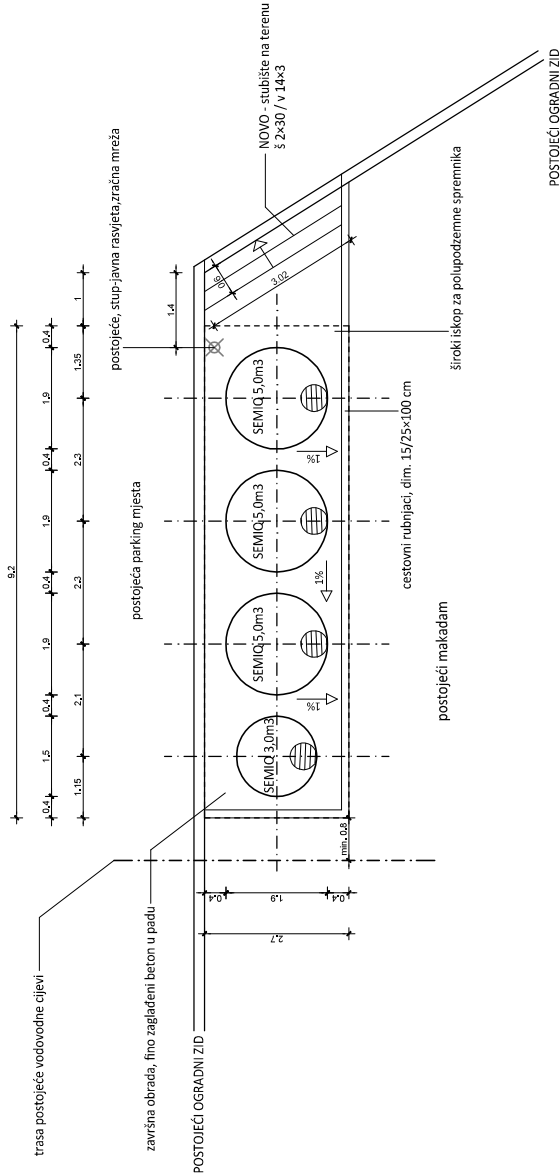

POGLED - 2

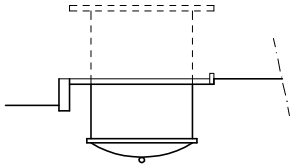


POGLED - 1

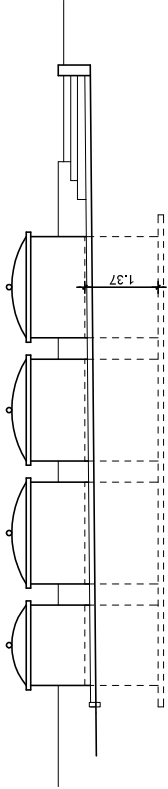

CON-TEC

NAZIV LISTA :		TLOCRT	
GRAĐEVINA :	IZGRADNJA - POLUPODZEMNIH SPREMNIKA, KRLEŽINA 4	PROJEKTANT :	ZORAN ŠUŠULIĆ dipl.ing.grad.
INVESTITOR :	PULA HERCULANEA d.o.o., Trg L. istarske brigade 14, Pula	GLAVNI PROJEKTANT :	ZORAN ŠUŠULIĆ dipl.ing.grad.
BROJ PROJEKTA :	3705-22-G	SURADNICI :	
ZAJEDN. OZNAKA :	-		
VRISTA PROJEKTA :	GRAĐEVINSKI	DATUM :	
FAZA PROJEKTA :	DOKUMENTACIJA ZA IZVOĐENJE	10.2022.	
		MAPA :	
		MJERILU :	
		LIST :	
		1	2
		1 : 100	2

Pula, zona VERUDA, KRLEŽINA 4, polupodzemni spremnici, Krležina ulica
NAPOMENA : sve dimenzije provjeriti na gradilištu!!

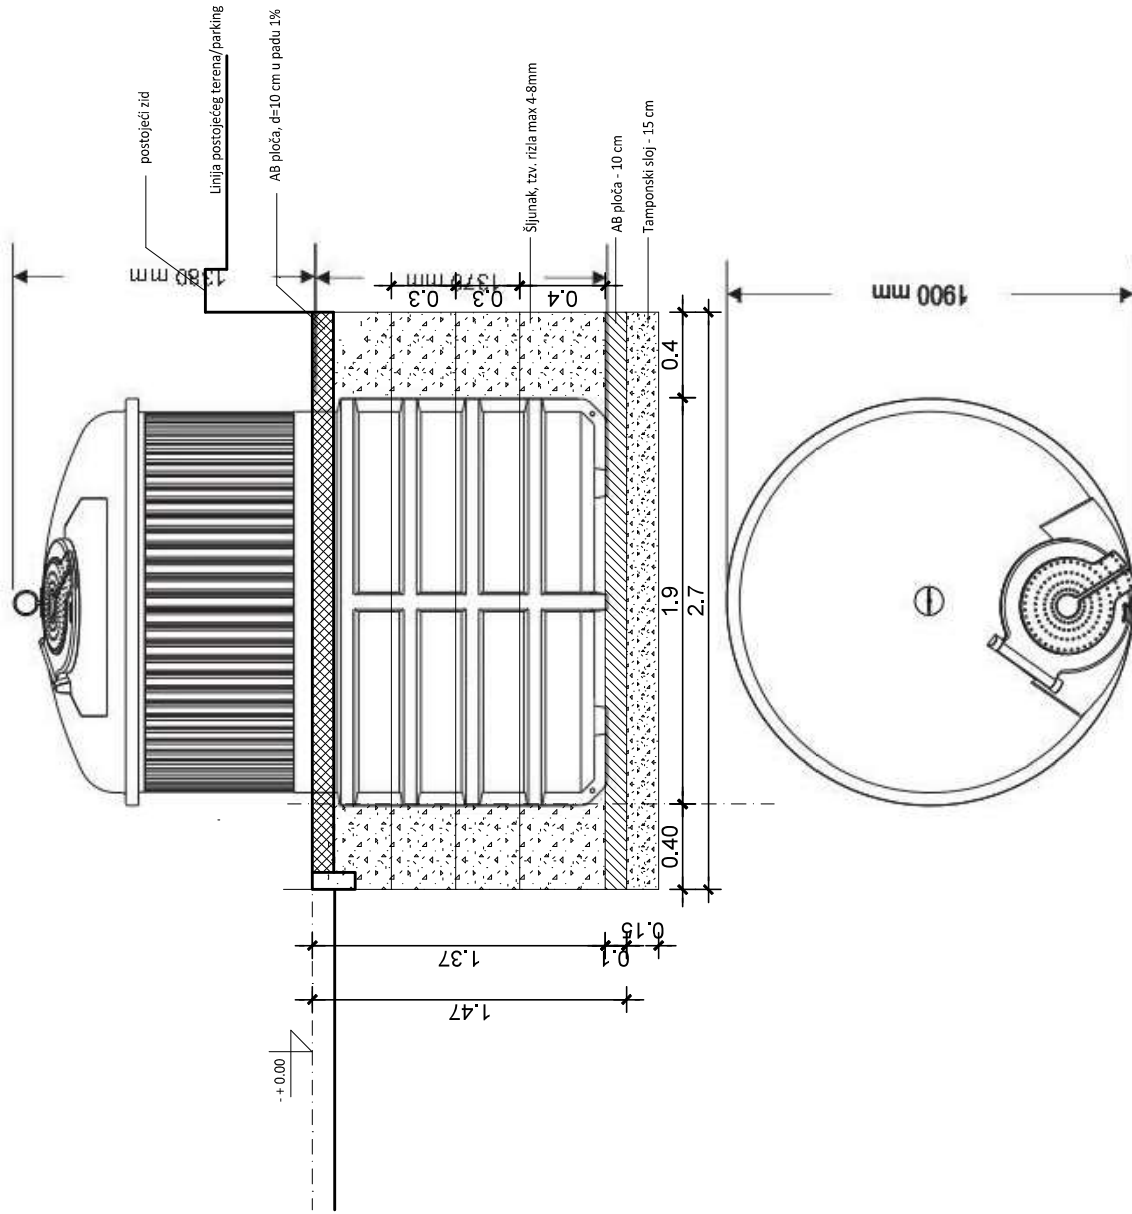

HRVATSKA KOVČARSTVA I INŽENJERSTVA
Zoran Šušlić
dipl. inž. spec. građevinarstva
Ovlašten inženjer građevinarstva
G 1320

CON-TEC

NAZIV LISTA :		KARAKTERISTIČNI PRESJEK POLUPODZEMNI SPREMNIK	
GRAĐEVINA :	IZGRADNJA - POLUPODZEMNIH SPREMNIKA, KRLEŽINA 4	PROJEKTANT :	ZORAN ŠUŠLIĆ dipl.ing.građ.
INVESTITOR :	PULA HERCULANEA d.o.o. Trg L. Istarske brigade 14, Pula	GLAVNI PROJEKTANT :	ZORAN ŠUŠLIĆ dipl.ing.građ.
BROJ PROJEKTA :	3705-22-G	SURADNICI :	
ZAJEDN. OZNAKA :	-		
VISTA PROJEKTA :	GRAĐEVINSKI	DATUM :	
FAZA PROJEKTA :	GLAVNI PROJEKT	10.2022.	
		MAPA :	1
		MJERILO :	1 : 25
		LIST :	3