



KRLEŽINA ULICA_1 , VERUDA, PULA
POLUPODZEMNI SPREMNICI – PRIJEDLOG LOKACIJE


Slika 1.

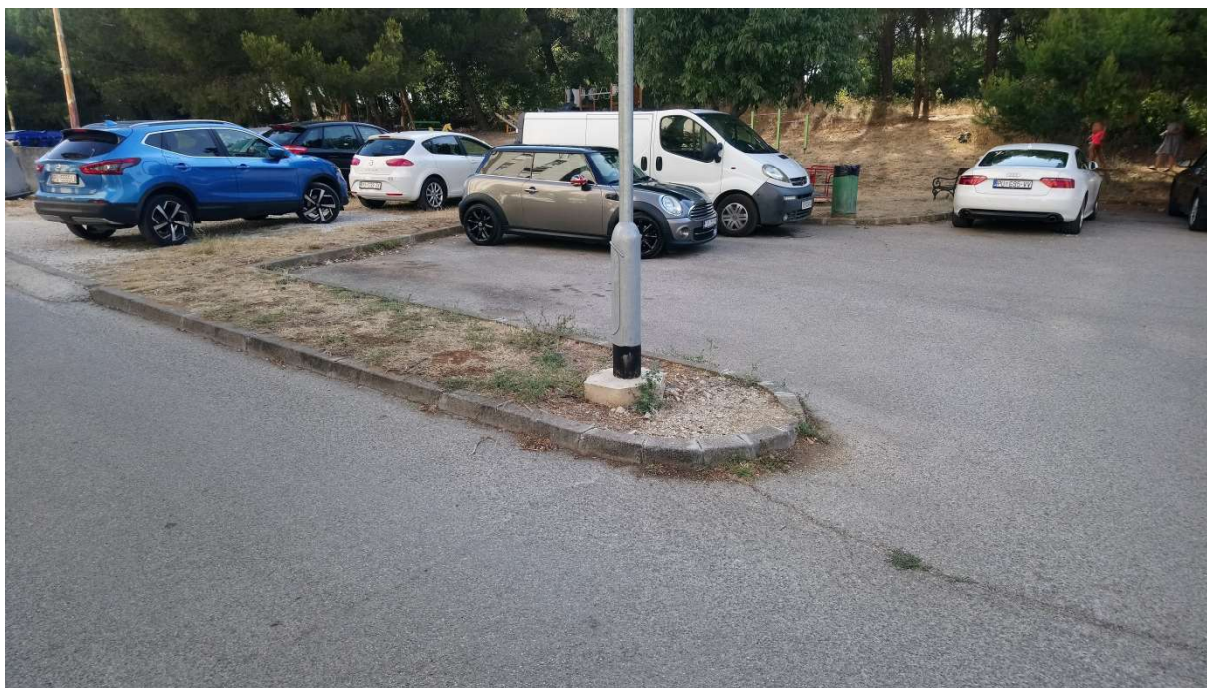

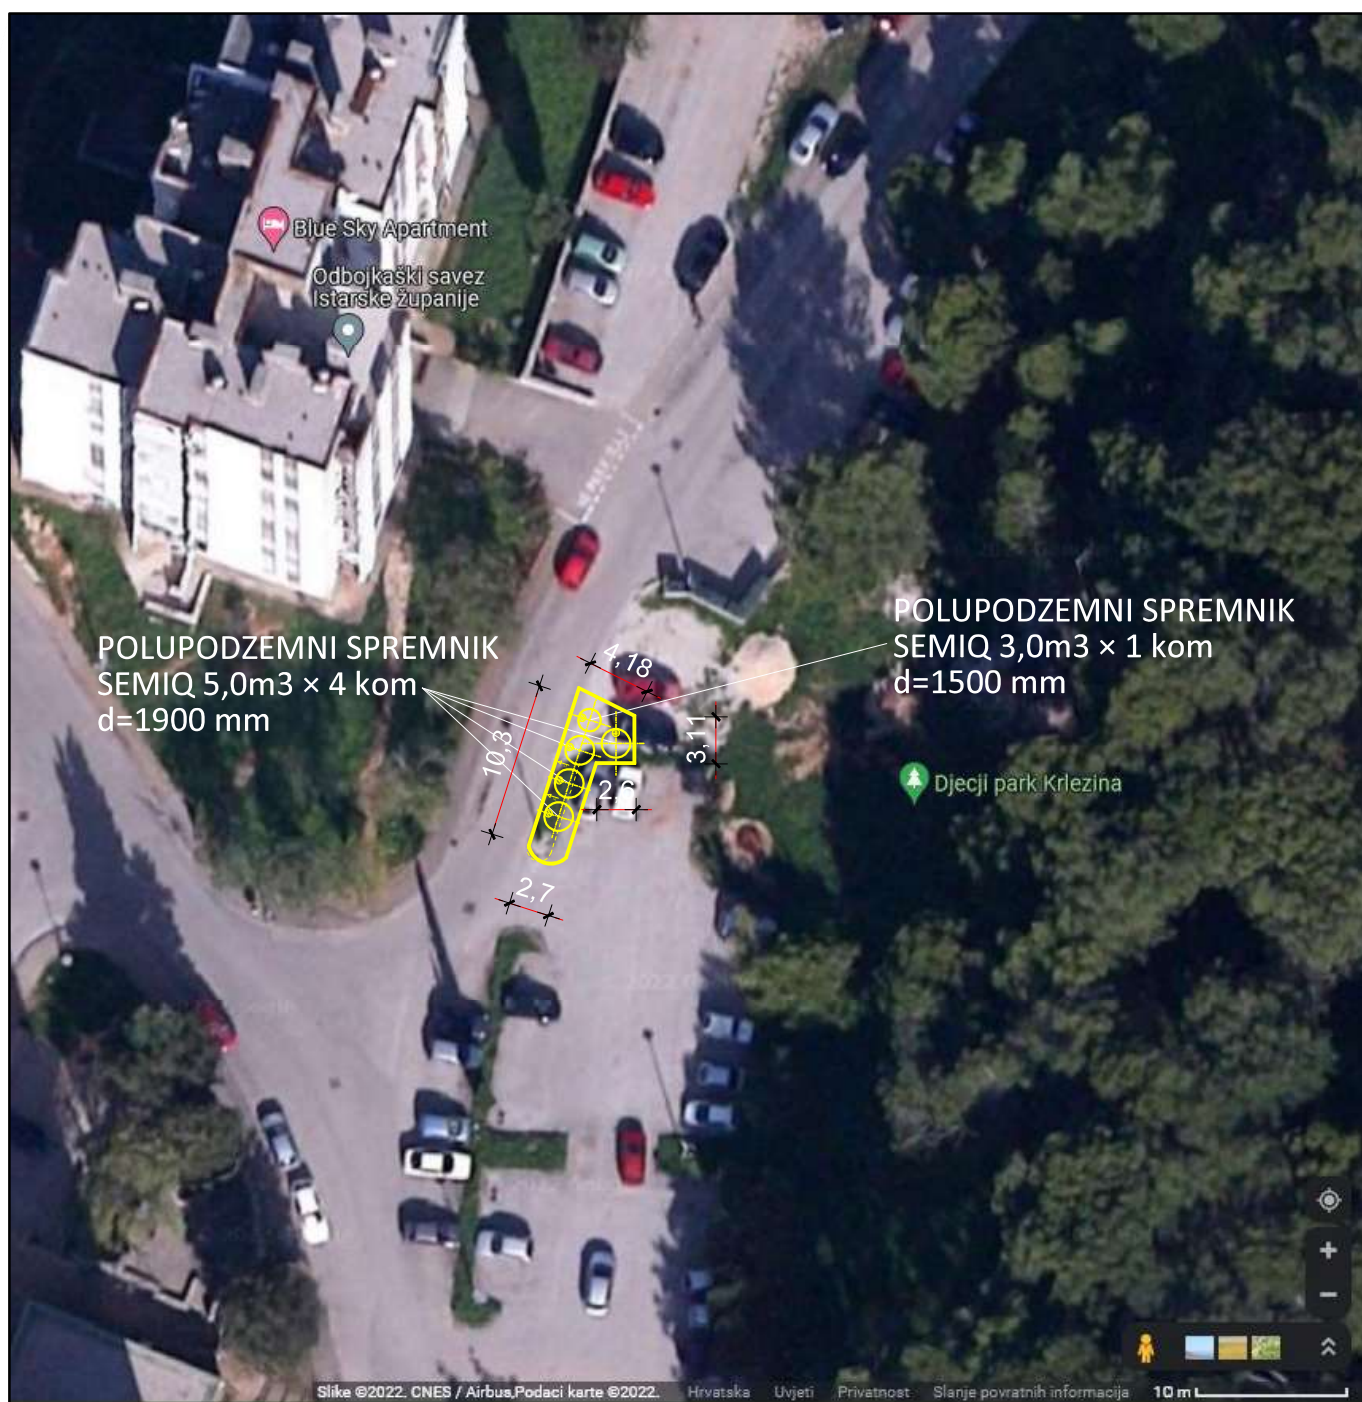


HRVATSKA KOMORA INŽENJERA GRAĐEVINARSTVA
Zoran Šušulić
 dipl. ing. građ.
 Ovlašteni inženjer građevinarstva
 G 1320


<div>CON-TEC</div>		NAZIV LISTA :		SITUACIJA		
GRAĐEVINA :	IZGRADNJA - POLUPODZEMNIH SPREMNIKA, KRLEŽINA 1	PROJEKTANT :		ZORAN ŠUŠULIĆ dipl.ing.građ.		
INVESTITOR :	PULA HERCULANEA d.o.o. Trg I. istarske brigade 14, Pula	GLAVNI PROJEKTANT :		ZORAN ŠUŠULIĆ dipl.ing.građ.		
BROJ PROJEKTA :	3700-22-G	SURADNICI :				
ZAJEDN. OZNAKA :	-					
VRSTA PROJEKTA :	GRAĐEVINSKI	DATUM :	MAPA :	MJERILO :	LIST :	
FAZA PROJEKTA :	DOKUMENTACIJA ZA IZVOĐENJE	10.2022.	1	1 : 500	1	

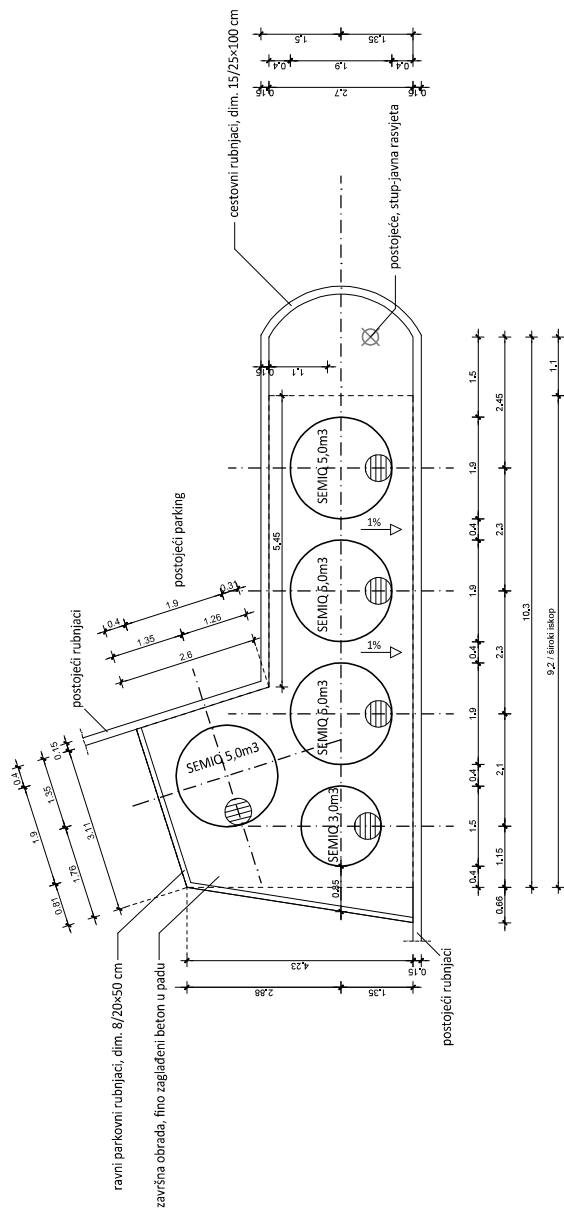

Krležina ulica

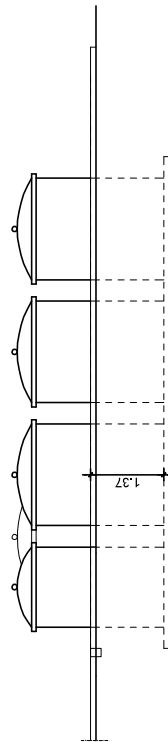


POGLED - 1

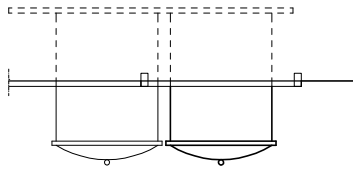

POGLED - 2

CON-TEC		MAZIV LISTA :		TLOCRT	
GRADJEVINA :	IZGRADNJA - POLUPODZEMNIH SPREMIŠNIKA, KRIŽEVNA 1	PROJEKTANT :	ZORAN ŠUŠULIĆ dipl.ing.grad.		
INVESTITOR :	PULA HEČULICA d.o.o. Tig. 1, Baršine ul.igade 14, Pula	GLAVNI PROJEKTANT :	ZORAN ŠUŠULIĆ dipl.ing.grad.		
BROJ PROJEKTA :	3700-22-G	SURADNICI :			
ZAEIDN. OZNAKA :	-				
VISTA PROJEKTA :	GRADJEVINSKI	DATUM :		MAPA :	LUST :
FAZA PROJEKTA :	DOKUMENTACIJA ZA IZVOĐENJE	10.2022.		1	2

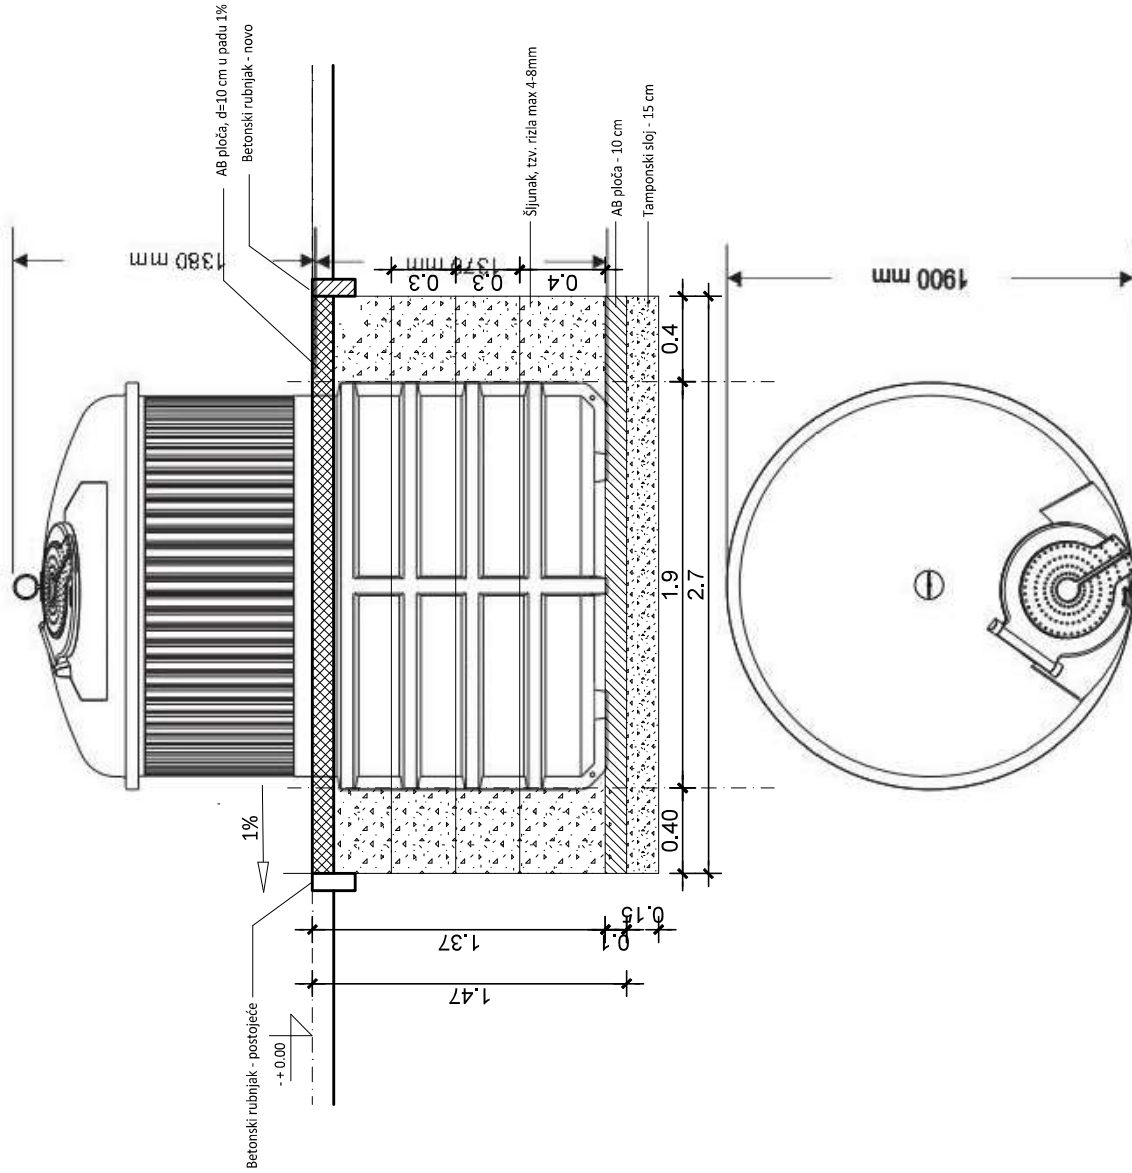

HRVATSKA KOVČARSTVA I INŽENJERSTVO
Zoran Šušlić
dipl. inž. stp.
Ovlašten inženjer građevinarstva
G 1320

CON-TEC

NAZIV LISTA:		KARAKTERISTIČNI PRESJEK
POLUPODZEMNI SPREMNIK		
IZGRADNJA - POLUPODZEMNIH SPREMNIKA, KRLEŽINA 1	PROJEKTANT:	ZORAN ŠUŠLIĆ dipl.ing.grad.
INVESTITOR: PULA HERCULANEA d.o.o., Trg L. Istarske brigade 14, Pula	GLAVNI PROJEKTANT:	ZORAN ŠUŠLIĆ dipl.ing.grad.
BROJ PROJEKTA: 3700-22-G	SURADNICI:	
ZAJEDN. OZNAKA: -		
VISTA PROJEKTA: GRAĐEVINSKI	DATUM:	
FAZA PROJEKTA: DOKUMENTACIJA ZA IZVOĐENJE	10.2022.	
	MAPA:	1
	MJERILO:	1 : 25
	LIST:	3