




PONTIFEX d.o.o.
Istarska 21., 52100 PULA, HRVATSKA
OIB 19356057901

RAZINA OBRADE	ELABORAT	PROSTOR ZA OVJERU NADLEŽNOG TIJELA
ZAJEDNIČKA OZNAKA PROJEKTA	-	
MAPA	-	
BROJ PROJEKTA	PFX/P-347/2025-EL-0	
BROJ IZMJENE	-	
DATUM	03/2025	

INVESTITOR	PULA HERCULANEA d.o.o., Trg 1. Istarske brigade 14, 52100 Pula, OIB: 11294943436		
GRAĐEVINA	ELABORAT ZA USPOSTAVU MOBILNOG RECIKLAŽNOG DVORIŠTA NA VIŠE LOKACIJA NA PODRUČJU GRADA PULA-POLA		
LOKACIJA	k.č.br. 5187/1, 4944/36, 4939/3, 6267/1, 1845/2 i 1843/5 k.o. Pula		
SADRŽAJ MAPE	-		
VRSTA PROJEKTA	GRAĐEVINSKI PROJEKT		
GLAVNI PROJEKTANT	-		
PROJEKTANT	IGOR BANOVIĆ, dipl.ing.građ. ovlašteni inženjer građevinarstva G3011		
SURADNIK	-		
DIREKTOR	Igor BANOVIĆ, dipl.ing.građ.		

INVESTITOR: PULA HERCULANEA d.o.o., Trg 1. Istarske brigade 14, 52100 Pula
NAZIV GRAĐEVINE: ELABORAT ZA USPOSTAVU MOBILNOG RECIKLAŽNOG DVORIŠTA NA VIŠE LOKACIJA NA PODRUČJU GRADA PULA-POLA
VRSTA PROJEKTA: GRAĐEVINSKI PROJEKT
SADRŽAJ PROJEKTA: -
FAZA PROJEKTA: ELABORAT
BROJ PROJEKTA: PFX/P-347/2025-EL-0
MJESTO I DATUM IZRADE: Pula, ožujak 2025.

SADRŽAJ PROJEKTA:

A) OPĆA DOKUMENTACIJA

- Naslovnica
- Sadržaj
- Upis u sudski registar
- Rješenje o imenovanju projektanta
- Rješenje o upisu projektanta u Hrvatsku komoru ovlaštenih arhitekata i inženjera u graditeljstvu

B) TEHNIČKI OPIS

C) GRAFIČKI DIO

- | | | |
|---------------------------------------|----------|--------|
| • Pregledna situacija | M 1:5000 | list 1 |
| • Situacija planiranog stanja | M 1:2000 | list 2 |
| • Situacija planiranog stanja | M 1:500 | list 3 |
| • Situacija planiranog stanja DC Rojc | M 1:200 | list 4 |
| • Situacija planiranog stanja Valkane | M 1:200 | list 5 |

U Puli, ožujak 2025.

Projektant: Igor Banović, dipl.ing.građ.

HRVATSKA KOMORA INŽENJERA GRAĐEVINARSTVA
Igor Banović
dipl.ing.građ.
Ovlašteni inženjer građevinarstva
G 3011

INVESTITOR:	PULA HERCULANEA d.o.o., Trg 1. Istarske brigade 14, 52100 Pula
NAZIV GRAĐEVINE:	ELABORAT ZA USPOSTAVU MOBILNOG RECIKLAŽNOG DVORIŠTA NA VIŠE LOKACIJA NA PODRUČJU GRADA PULA-POLA
VRSTA PROJEKTA:	GRAĐEVINSKI PROJEKT
SADRŽAJ PROJEKTA:	-
FAZA PROJEKTA:	ELABORAT
BROJ PROJEKTA:	PFX/P-347/2025-EL-0
MJESTO I DATUM IZRADE:	Pula, ožujak 2025.

A. OPĆA DOKUMENTACIJA

Projektant: Igor Banović, dipl.ing.građ.



0001, 2000-09-20 13:00:44

Stranica 1 od 1

REPUBLIKA HRVATSKA
TRGOVAČKI SUD U RIJECI
t-00/1823-4 MBS:040157132
R J E Š E N J E
Trgovački sud u Rijeci, po suci toga suda Ika Mohorović, u
registrarском predmetu upisa osnivanja društva sa ograničenom
odgovornošću, po prijedlogu predlagatelja PONTIFEX, d. o. o. za
inženjerske djelatnosti i tehničko savjetovanje, Pula, Istarska
21, dana 20.09.2000.
r i j e š i o j e
u sudski registar kod ovoga suda upisati:
osnivanje društva s ograničenom odgovornošću
pod tvrtkom/nazivom PONTIFEX d. o. o. za inženjerske djelatnosti i
tehničko savjetovanje, sa sjedištem u Pula, Istarska 21, u
registrarский uložak s matičnim brojem subjekta upisa (MBS)
040157132, prema podacima utvrđenim u prilogu ovoga rješenja
("Podaci za upis u sudski registar"), koji je njegov sastavni dio.
TRGOVAČKI SUD U RIJECI
U Rijeci, 20. rujna 2000. godine
S U D A C
Sudac Ika Mohorović
ZA TOČNOST OTPIRAKA



Uputa o pravnom sredstvu:
Pravo na žalbu protiv ovog rješenja ima sudionik ili druga osoba
koja za to ima pravni interes. Žalba se podnosi u roku od 8 (osam)
dana Visokom trgovačkom sudu Republike Hrvatske u dva primjerka,
putem pristupajnskog suda. Predlagatelj nema pravo žalbe.



HRVATSKI SUD U RIJECI
t-00/1823-4
MBS: 040157132
Datum: 20.09.2000
PODACI ZA UPIS U GLAVNU KNJIGU
SUDSKOG REGISTRA
(prilog uz rješenje)
Pod brojem upisa 1 za tvrtku PONTIFEX d. o. o. za
inženjerske djelatnosti i tehničko savjetovanje upisuje se:
SUBJEKT UPISA
TVRTKA/NAZIV:
PONTIFEX d. o. o. za inženjerske djelatnosti i
tehničko savjetovanje
SKRAĆENA TVRTKA/NAZIV:
PONTIFEX d. o. o.
SJEDIŠTE:
Pula, Istarska 21
PREDMET POSLOVANJA - DJELATNOSTI:
70 -POSLOVANJE NEKRETNOSTIMA
-kupnja i prodaja robe
-Obavljanje trgovačkog posredovanja na domaćem
i inozemnom tržištu
-Građenje, projektiranje i nadzor nad
građenjem
-inženjering, projektni menadžment i tehničko
savjetovanje
-Međunarodno posredovanje i zastupanje u
prometu roba i usluga
ČLANOVI DRUŠTVA / OSNIVAČI:
Igor Banović, JMBG: 2311969363006
Pula, Istarska 21
Jedini osnivač d. o. o.
ČLANOVI UPRAVE / LIKVIDATORI:
Igor Banović, JMBG: 2311969363006
Hrvatska, Pula, Istarska 21
direktor
zastupa samostalno i pojedinačno
TEMELJNI KAPITAL:
20.000,00 kuna
PRAVNI ODNOSI:
Pravni oblik:
društvo s ograničenom odgovornošću
Osnivački akt:

0002, 2000-09-20 13:00:54

Stranica 1

HOVAČKI SUD U RIJECI
-00/1823-4

MBS: 040157132
Datum: 20.09.2000

PODACI ZA UPIS U GLAVNU KNJIGU
SUDSKOG REGISTRA
(prilog uz rješenje)

Pod brojem upisa 1 za tvrtku PONTIFEX d. o. o., za inženjerske djelatnosti i tehničko savjetovanje upisuje se:

SUBJEKT UPISA

Osnivački akt: (nastavak)

2000. godine,

U Rijeci, 20. rujan 2000.

S U D A C
S U D A C

Ik 2 ~~Urošević~~ **Urošević**

Ika Mohorovič

00002. 2000-09-20 13:00:54

Stranica: 2

INVESTITOR:	PULA HERCULANEA d.o.o., Trg 1. Istarske brigade 14, 52100 Pula
NAZIV GRAĐEVINE:	ELABORAT ZA USPOSTAVU MOBILNOG RECIKLAŽNOG DVORIŠTA NA VIŠE LOKACIJA NA PODRUČJU GRADA PULA-POLA
VRSTA PROJEKTA:	GRAĐEVINSKI PROJEKT
SADRŽAJ PROJEKTA:	-
FAZA PROJEKTA:	ELABORAT
BROJ PROJEKTA:	PFX/P-347/2025-EL-0
MJESTO I DATUM IZRADE:	Pula, ožujak 2025.

U suglasju sa Zakonom o poslovima i djelatnostima prostornog uređenja i gradnje (NN 78/15, 118/18, 110/19), Zakona o prostornom uređenju (NN 153/13, 65/17, 114/18, 39/19, 98/19, 67/23) te Zakona o gradnji (NN 153/13, 20/17, 39/19, 125/19, 145/24), donosi se:

RJEŠENJE O IMENOVANJU PROJEKTANTA

Za projektanta elaborata **ELABORAT ZA USPOSTAVU MOBILNOG RECIKLAŽNOG DVORIŠTA NA VIŠE LOKACIJA NA PODRUČJU GRADA PULA-POLA**, imenuje se Projektant: Igor Banović, dipl.ing.građ., upisan u imenik ovlaštenih inženjera građevinarstva pod rednim brojem G3011.

U Puli, veljača 2025.

Direktor: Igor Banović, dipl.ing.građ.



PONTIFEX d.o.o.
P U L A, Istarska 21

2



REPUBLIKA HRVATSKA
HRVATSKA KOMORA ARHITEKATA
I INŽENJERA U GRADITELJSTVU

Klasa: UPI-360-01/01-01/ 3011
Urbroj: 314-01-00-1
Zagreb, 22. ožujak 2001.

Na temelju članka 24. i članka 26. stavka 2. Zakona o Hrvatskoj komori arhitekata i inženjera u graditeljstvu (Narodne novine, broj 47/99), Odbor za upise razreda inženjera građevinarstva, rješavajući po zahtjevu koji je podnio BANOVIC IGOR, dipl.ing.građ., PULA, ISTARSKA 21, za upis u Imenik ovlaštenih inženjera građevinarstva, donio je

RJEŠENJE

1. U Imenik ovlaštenih inženjera građevinarstva upisuje se BANOVIC IGOR, (JMBG 2311968363006), dipl.ing.građ., PULA, pod rednim brojem 3011, s danom upisa 15.03.2001 godine.
2. Upisom u Imenik ovlaštenih inženjera građevinarstva, BANOVIC IGOR, dipl.ing.građ., stječe pravo na uporabu stručnog naziva "ovlašten inženjer građevinarstva" i pravo na obavljanje poslova temeljem članka 25. Zakona o Hrvatskoj komori arhitekata i inženjera u graditeljstvu, a u svezi s člankom 4. stavkom 1. Statuta Hrvatske komore arhitekata i inženjera u graditeljstvu, te ostala prava i dužnosti sukladno posebnim propisima.
3. Ovlaštenom inženjeru izdaje se "inženjerska iskaznica" i stječe pravo na uporabu "pečata".

Obrazloženje

BANOVIC IGOR, dipl.ing.građ., podnio je Zahtjev za upis u Imenik ovlaštenih inženjera građevinarstva.

Odbor za upise razreda inženjera građevinarstva proveo je postupak u povodu dostavljenog Zahtjeva, te temeljem članka 24. stavka 2. i članka 26. stavka 2. Zakona o Hrvatskoj komori arhitekata i inženjera u graditeljstvu (Narodne novine, broj 47/99), a u svezi s člankom 5. stavkom 4. i člankom 20. Statuta Hrvatske komore arhitekata i inženjera u graditeljstvu (Narodne novine, broj 40/99 i 112/99), riješeno kao u izreci.

Upisom u Imenik ovlaštenih inženjera građevinarstva imenovani stječe pravo na izradu i uporabu pečata, sukladno članku 35. Statuta Hrvatske komore arhitekata i inženjera u graditeljstvu i na izdavanje "inženjerske iskaznice".

Na temelju članka 141. stavka 1. točke 1. Zakona o općem upravnom postupku (Narodne novine, broj 53/91), predmet je riješen po skraćenom postupku.

Pouka o pravnom lijeku

Protiv ovog Rješenja žalba nije dopuštena, ali se može pokrenuti upravni spor podnošenjem tužbe Upravnom sudu Republike Hrvatske, u roku od 30 dana od primitka ovog Rješenja.



Dostaviti:

1. IGOR BANOVIC, 52100 PULA, ISTARSKA 21
2. U Zbirku isprava Komore
3. Pismohrana Komore

INVESTITOR: PULA HERCULANEA d.o.o., Trg 1. Istarske brigade 14, 52100 Pula
NAZIV GRAĐEVINE: ELABORAT ZA USPOSTAVU MOBILNOG RECIKLAŽNOG DVORIŠTA NA VIŠE LOKACIJA NA PODRUČJU GRADA PULA-POLA
VRSTA PROJEKTA: GRAĐEVINSKI PROJEKT
SADRŽAJ PROJEKTA: -
FAZA PROJEKTA: ELABORAT
BROJ PROJEKTA: PFX/P-347/2025-EL-0
MJESTO I DATUM IZRADE: Pula, ožujak 2025.

Na temelju članka 70, stavka 1, Zakona o gradnji (NN 153/13, 20/17, 39/19, 125/19, 145/24), Pravilnika o obveznom sadržaju i opremanju projekata građevina (NN 118/19, 65/20) i Pravilnika o sadržaju izjave projektanta o usklađenosti glavnog odnosno idejnog projekta s odredbama posebnih zakona i drugih propisa (NN 98/1999), daje se izjava:

IZJAVA

kojom se potvrđuje da je ovaj Izvedbeni projekt izrađen u skladu sa sljedećim zakonima i propisima:

- Prostorni plan uređenja Grada Pule (PPUG) (Službene novine Grada Pule br. 12/06, 12/12, 5/14, 8/14-pročišćeni tekst, 7/15, 10/15-pročišćeni tekst, 5/16, 8/16-pročišćeni tekst, 2/17, 5/17, 8/17-pročišćeni tekst, 20/18, 1/19-pročišćeni tekst, 11/19, 13/19-pročišćeni tekst)
- Generalni urbanistički plan Grada Pule (GUP) (Službene novine Grada Pule br. 5a/08, 12/12, 5/14, 8/14-pročišćeni tekst, 10/14, 13/14, 19/14-pročišćeni tekst, 7/15, 9/15-pročišćeni tekst, 2/17, 5/17, 9/17-pročišćeni tekst, 20/18, 2/19-pročišćeni tekst, 8/19, 11/19, 8/20-pročišćeni tekst, 3/21, 4/21, 6/21-pročišćeni tekst, 16/24 i 18/24)
- Zakon gospodarenju otpadom (NN 84/21, 142/23)
- Pravilnik o gospodarenju otpadom (NN 106/22)
- Zakon o prostornom uređenju (NN 153/13, 65/17, 114/18, 39/19, 98/19 i 67/23)
- Zakon o gradnji (NN 153/13, 20/17, 39/19, 125/19)
- Zakonom o poslovima i djelatnostima prostornog uređenja i gradnje (NN 78/15, 118/18 i 110/19)
- Pravilnik o jednostavnim i drugim građevinama i radovima (NN 112/17, NN 34/18, NN 36/19, NN 98/19, NN 31/20, 74/22 i 155/23)
- Zakonom o zaštiti od požara (NN 92/10 i 144/22)
- Zakonom o zaštiti na radu (NN 71/14, 118/14, 154/14, 94/18 i 96/18)
- Zakonom o zaštiti okoliša (NN 80/13, 153/13, 78/15, 12/18 i 118/18)
- Zakonom o komunalnom gospodarstvu (NN 68/18, 110/18 i 32/20)

i odredbama drugih zakona i propisa koji se odnose na ovaj projekt.

U Puli, ožujak 2025.

Projektant: Igor Banović, dipl.ing.građ.

Ovlaštena inženjer građevinarstva br. G3011

HRVATSKA KOMORA INŽENJERA GRAĐEVINARSTVA
Igor Banović
dipl.ing.građ.
Ovlašten inženjer građevinarstva
G 3011

INVESTITOR:	PULA HERCULANEA d.o.o., Trg 1. Istarske brigade 14, 52100 Pula
NAZIV GRAĐEVINE:	ELABORAT ZA USPOSTAVU MOBILNOG RECIKLAŽNOG DVORIŠTA NA VIŠE LOKACIJA NA PODRUČJU GRADA PULA-POLA
VRSTA PROJEKTA:	GRAĐEVINSKI PROJEKT
SADRŽAJ PROJEKTA:	-
FAZA PROJEKTA:	ELABORAT
BROJ PROJEKTA:	PFX/P-347/2025-EL-0
MJESTO I DATUM IZRADE:	Pula, ožujak 2025.

B. TEHNIČKI OPIS

Projektant: Igor Banović, dipl.ing.građ.

HRVATSKA KOMORA INŽENJERA GRAĐEVINARSTVA
Igor Banović
dipl.ing.građ.
Ovlašten inženjer građevinarstva
G 3011

1. UVOD

Investitor, Pula Herculanea d.o.o., naručio je izradu elaborata za postavu mobilnog reciklažnog dvorišta s ciljem pokrivanja većeg područja grada Pula-Pola lokacijama na kojima bi se osigurala mogućnost stanovnicima prikupljanje i privremeno skladištenje manjih količina opasnog komunalnog otpada, reciklabilnog komunalnog otpada i drugih propisanih vrsta otpada.

2. POSTOJEĆE STANJE

Na području grada Pula-Pola postoji reciklažno dvorište Valmade na adresi Valmade 38. Kako bi se unaprijedila kvaliteta odvojenog prikupljanja otpada, ovim elaboratom se obrađuju lokacije za potrebe postavljanja mobilnog reciklažnog dvorišta i to:

1. Pozicija - Odvojak Ulice Veruda prema pročistaču koji čine makadamske površine uz asfaltiranu cestu



2. Pozicija – kraj Voltičeve ulice na Vidikovcu koju čini velika makadamska površina



3. Pozicija – parkiralište Društvenog centra Rojc



4. Pozicija - makadamska površina u Šijani „iza Stande“



2. PLANIRANO STANJE

Predmetnim elaboratom obrađuju se lokacije i način postavljanja mobilnog reciklažnog dvorišta na području grada Pula-Pola. Nakon razgovora s investitorom i obilaska terena odabrane su 4 lokacije i to na Vidikovcu na kraju Voltičeve ulice (k.č.br. 4944/36 i 4939/3 k.o. Pula), na parkiralištu društvenog centra Rojc (k.č.br. 6267/1 k.o. Pula), na početku odvojka Ulice Veruda prema pročistaču (k.č.br. 5187/1 k.o. Pula) i u Šijani „iza Stande“ (k.č.br. 1845/2 i 1843/5 k.o. Pula). Lokacije su odabrane s obzirom na gustoću naseljenosti te lokaciju postojećeg reciklažnog dvorišta kao i pristupačnost, raspoloživu površinu i vlasništvo.

Plan Investitora je da se sukladno rasporedu prikupljanja otpada koji nije predmet ovog elaborata premješta sustav mobilnog reciklažnog dvorišta što znači da bi oprema u određenom trenutku bila postavljena samo na jednoj od četiri lokacije. Sustav bi se sastojao od 2 kontejnera, jednog za prikupljanje više vrsta otpada opremljenog različitim spremnicima, dimenzija cca

6.500x2.400(5.200)x3.050 mm te drugog dužine 6m i zapremnine 30m² s bočnim vratima i natkriven za potrebe prikupljanja glomaznog otpada.




Slika 1. Primjer kontejnera mobilnog reciklažnog dvorišta opremljenog raznim spremnicima



Slika 2. Primjer kontejnera za prikupljanje glomaznog otpada

Sustav bi bio opremljen rasvjetom, za koju se planira osigurati napajanje putem solarnog sustava u sklopu kojeg će biti ugrađeni i akumulatori, a koji bi se ovisno o uvjetima mogli odvojeno puniti i mijenjati. Također, zasebnim elaboratom obraditi će se i sustav videonadzora kojim bi se podigla razina sigurnosti, zaštita opreme i prevencija nepropisnog odlaganja otpada.

Raspored slaganja kontejnera je predviđen na način da se osigura pristupačnost kako korisnika tako i operativno manipuliranje za potrebe pražnjenja spremnika te montažu i demontažu na pojedinoj lokaciji. Okvirna shema slaganja kontejnera i manipulativnih površina dana je slikom 3.

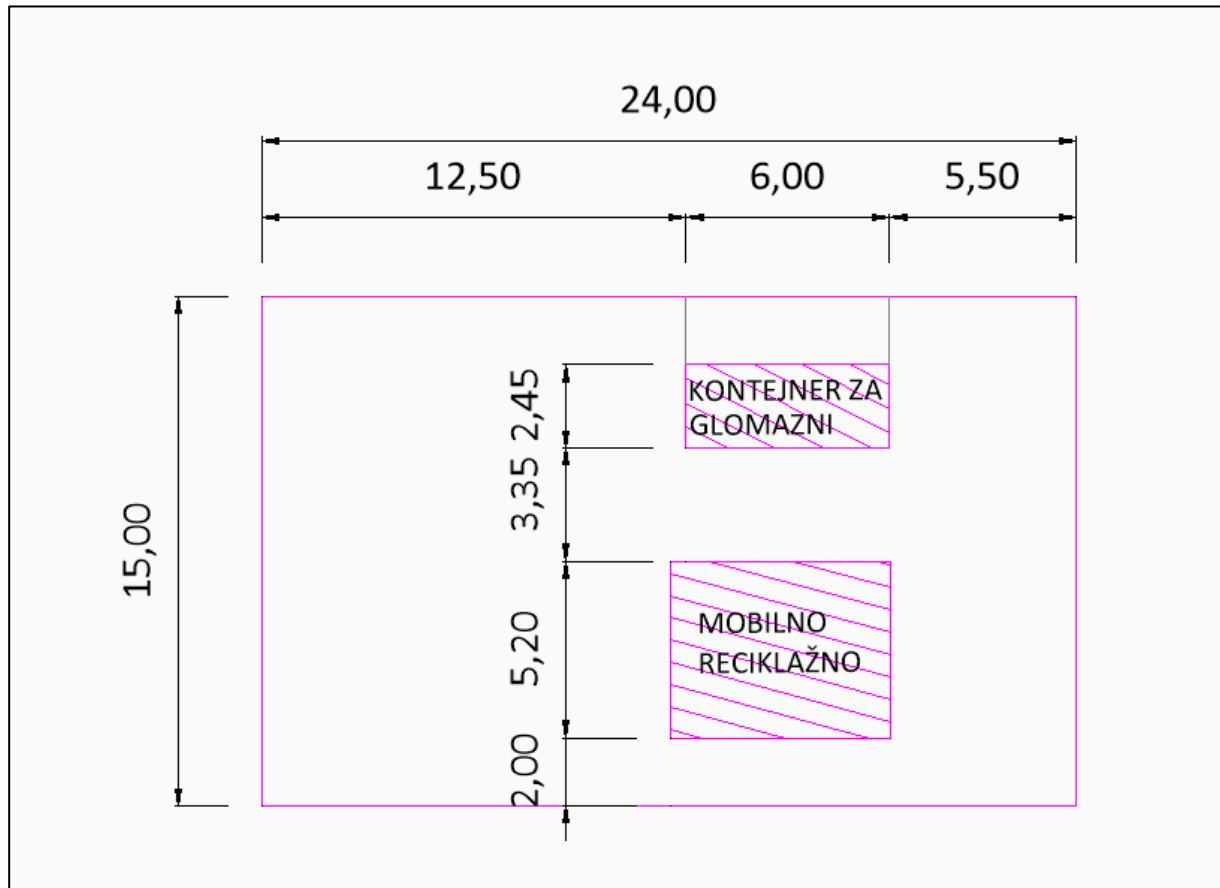

Slika 3. Okvirna shema slaganja kontejnera i manipulativnih površina

Kako je prikazano slikom 3. kojom je dana shema prostora predviđenog za funkcioniranje mobilnog reciklažnog dvorišta, isti je okvirne površine 24x15m, odnosno cca 360m², a prilagođen je svakoj lokaciji i raspoloživom površini. Definirana površina osim za samo korištenje mobilnog reciklažnog dvorišta planirana je da ovisno o namjeni prostora lokacije služi i za montažu i demontažu na odabranim lokacijama.

Lokacije koje nisu pod asfaltnim površinama (Vidikovac, Valkane i Šijana) planiraju dodatno se urediti granuliranim kamenim materijalom (tamponom) granulacije 0-63mm kako bi se poravnala površina potrebna za funkcioniranje mobilnog reciklažnog dvorišta.

U Puli, ožujak 2025.

Projektant: Igor Banović, dipl.ing.građ.

HRVATSKA KOMORA INŽENJERA GRAĐEVINARSTVA
Igor Banović
dipl.ing.građ.
Ovlašteni inženjer građevinarstva
G 3011

INVESTITOR:	PULA HERCULANEA d.o.o., Trg 1. Istarske brigade 14, 52100 Pula
NAZIV GRAĐEVINE:	ELABORAT ZA USPOSTAVU MOBILNOG RECIKLAŽNOG DVORIŠTA NA VIŠE LOKACIJA NA PODRUČJU GRADA PULA-POLA
VRSTA PROJEKTA:	GRAĐEVINSKI PROJEKT
SADRŽAJ PROJEKTA:	-
FAZA PROJEKTA:	ELABORAT
BROJ PROJEKTA:	PFX/P-347/2025-EL-0
MJESTO I DATUM IZRADE:	Pula, ožujak 2025.

C. GRAFIČKI DIO

Projektant: Igor Banović, dipl.ing.građ.



PLANIRANO
RECIKLAŽNO DVORIŠTE

POZICIJA 4

POSTOJEĆE
RECIKLAŽNO DVORIŠTE

POZICIJA 2


POZICIJA 3

POZICIJA 1

RECIKLAŽNO DVORIŠTE

MOBILNO RECIKLAŽNO DVORIŠTE

<div><div>PONTIFEX</div><div>PONTIFEX d.o.o., Istarska 21., HR- 52100 PULA, Ured adresa: J. Dobrile 6, Tel.: +385 52 555 991, e-mail: info@pontifex.hr; OIB: 19356057901</div></div>	GLAVNI PROJEKTANT:		INVESTITOR:		VRSTA PROJEKTA:						
	-		PULA HERCULANEA d.o.o., Trg I istarske brigade 14, 52100 Pula OIB: 11294943436		GRAĐEVINSKI PROJEKT						
	<div>PROJEKTANT: Igor Banović, dipl.ing.građ. <div><div>HRVATSKA KOMORA INŽENJERA GRAĐEVINARSTVA</div><div><div>Igor Banović</div><div>dipl.ing.građ.</div><div>Ovlašten inženjer građevinarstva</div></div><div><div>3 3011</div></div></div></div>		GRAĐEVINA:		SADRŽAJ MAPE:						
					-						
					SADRŽAJ NACRTA:						
					PREGLEDNA SITUACIJA						
RAZINA RAZRADE:		DATUM:		ZAJ. OZN. PROJEKTA:		BROJ MAPE:		BROJ PROJEKTA:		BROJ IZMJENE:	
								PFX/P-347/2025-EL-0		-	
ELABORAT		03/2025		-		-		1:5000		1	

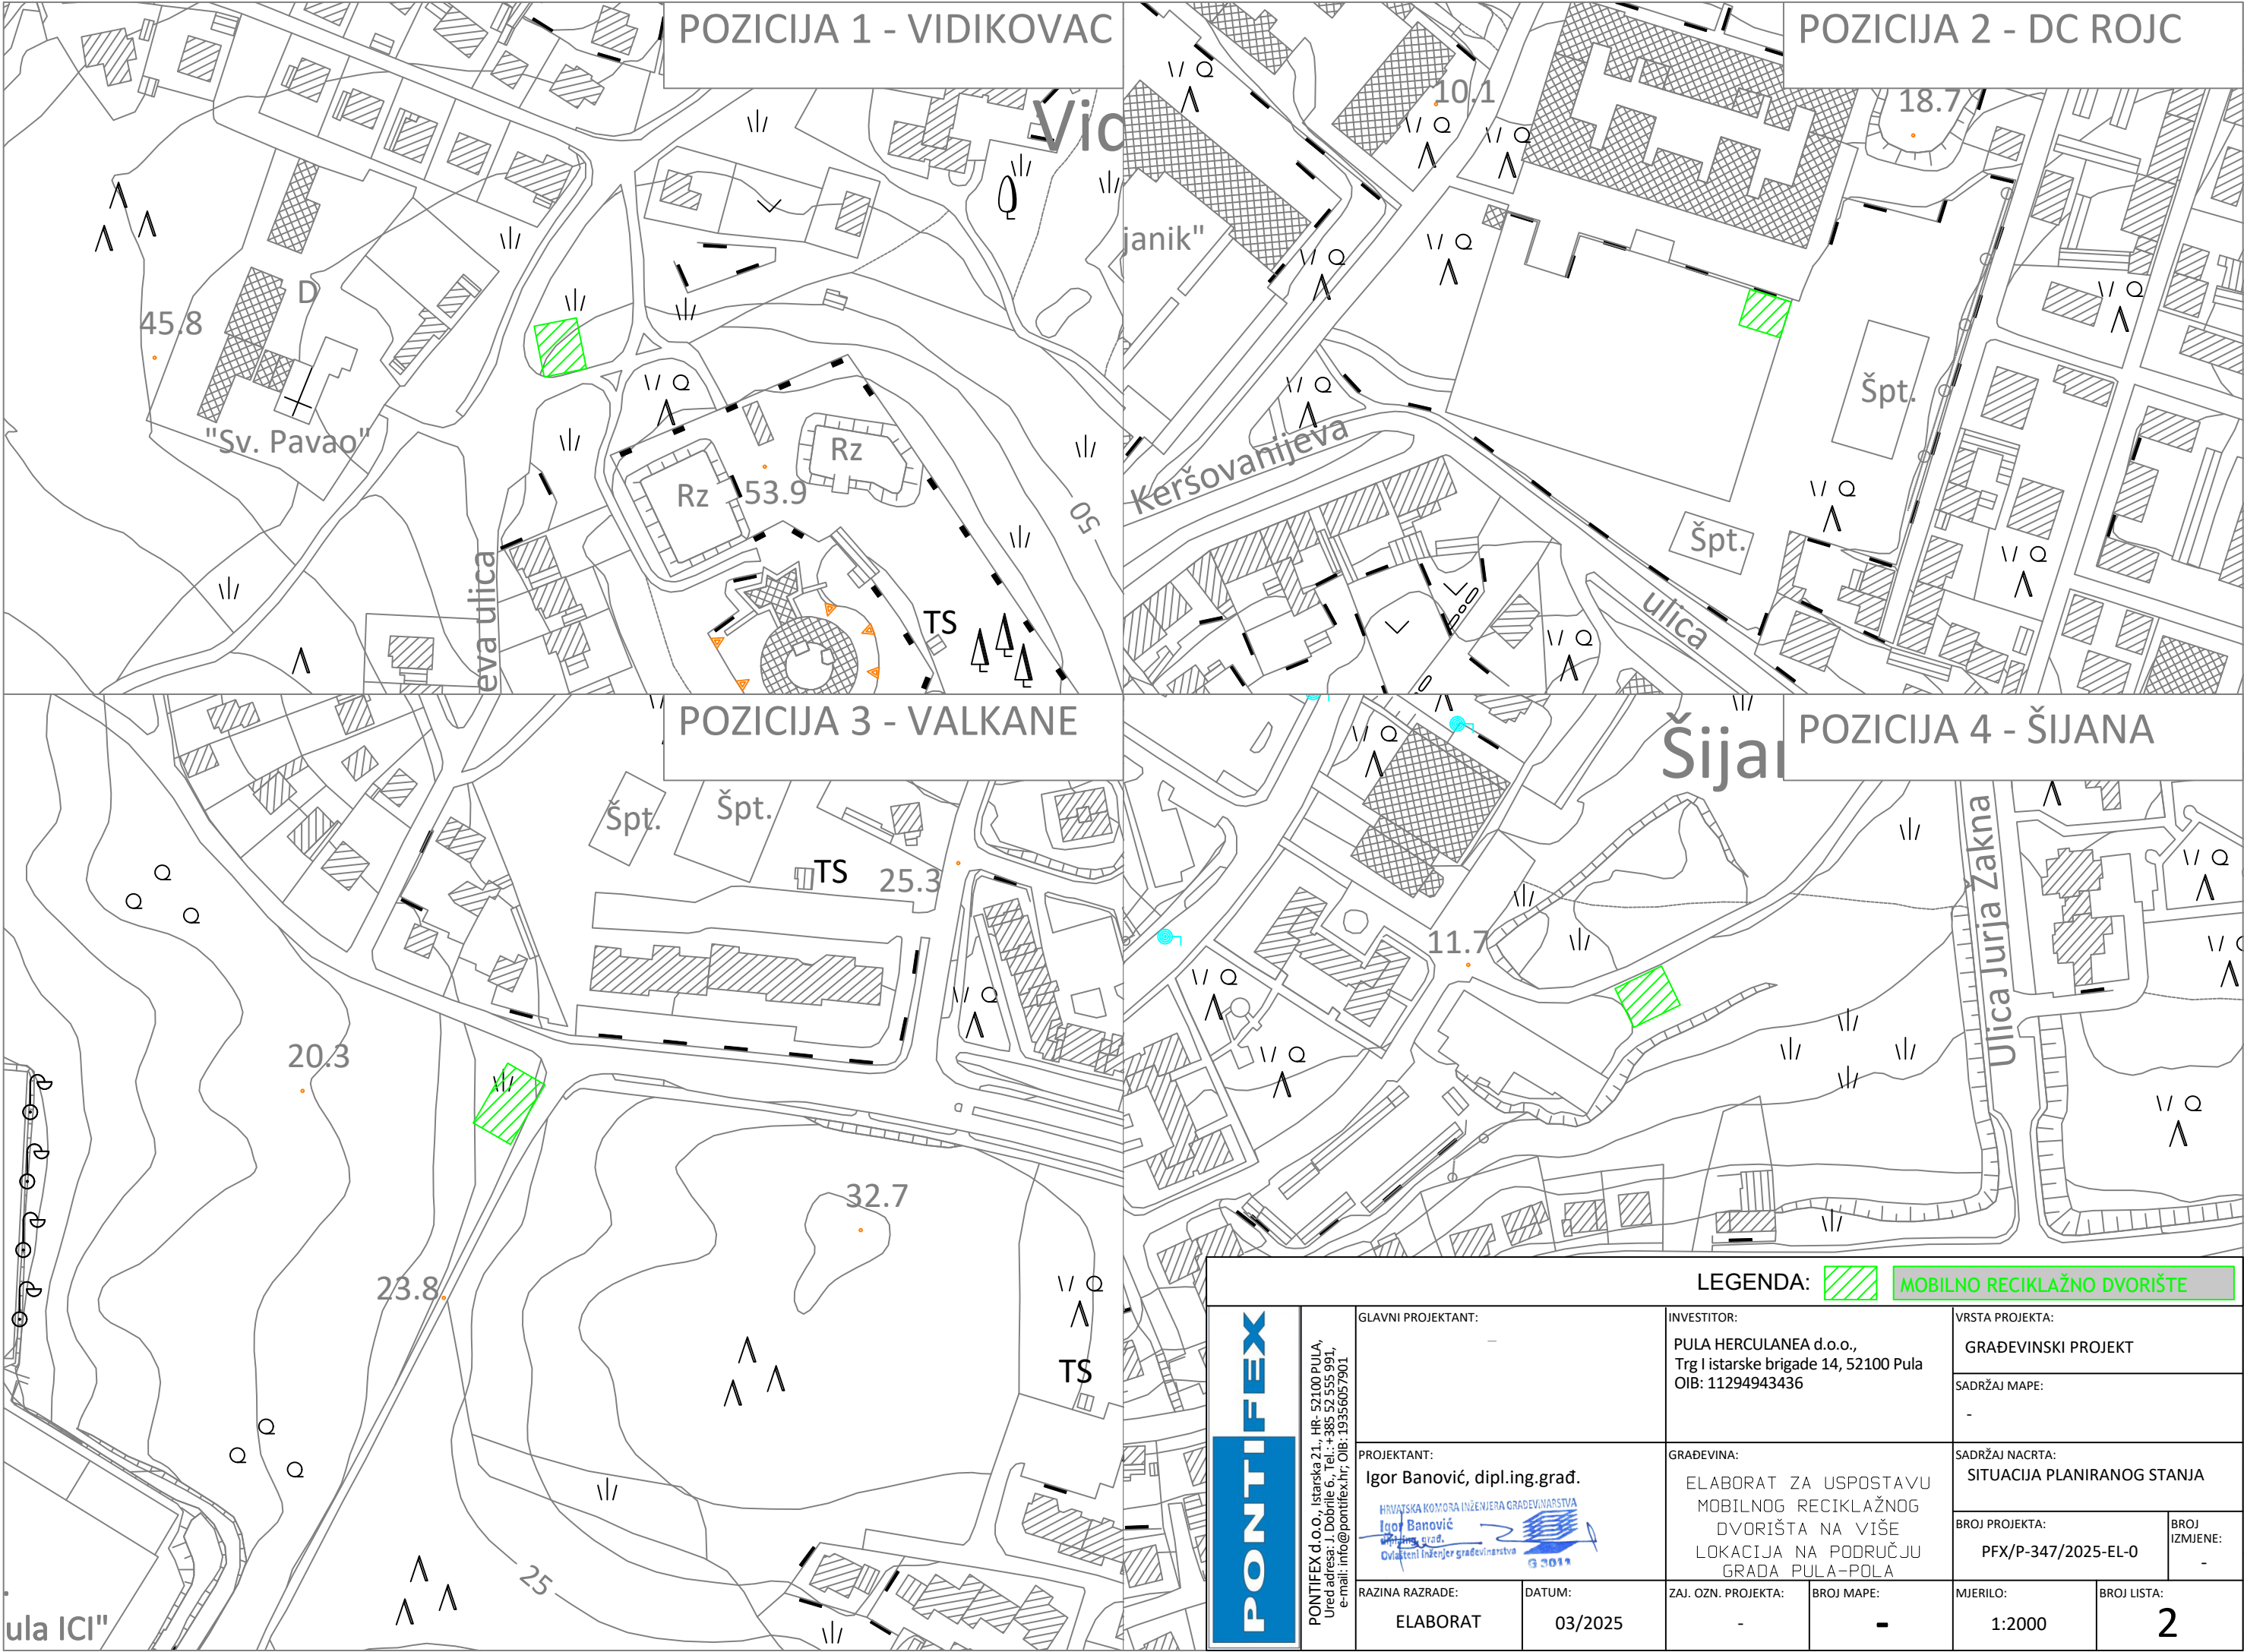

POZICIJA 1 - VIDIKOVAC

POZICIJA 2 - DC ROJC

POZICIJA 3 - VALKANE

POZICIJA 4 - ŠIJANA

LEGENDA:  MOBILNO RECIKLAŽNO DVORIŠTE

LEGENDA:								<div></div>		MOBILNO RECIKLAŽNO DVORIŠTE	
<div><div>PONTIFEX</div><div>PONTIFEX d.o.o., Istarska 21., HR- 52100 PULA, Ured adresa: J. Dobriće 6., Tel.: +385 52 555 991, e-mail: info@pontifex.hr; OIB: 19356057901</div></div>	GLAVNI PROJEKTANT: —			INVESTITOR: PULA HERCULANEA d.o.o., Trg I istarske brigade 14, 52100 Pula OIB: 11294943436			VRSTA PROJEKTA:				
							GRAĐEVINSKI PROJEKT				
	PROJEKTANT: Igor Banović, dipl.ing.građ. <div><div>Hrvatska komora inženjera građevinarstva</div><div><div>Igor Banović</div><div>dipl.ing.građ.</div><div>Ovlašten inženjer građevinarstva</div></div><div><div></div><div>63014</div></div></div>			GRAĐEVINA: ELABORAT ZA USPOSTAVU MOBILNOG RECIKLAŽNOG DVORIŠTA NA VIŠE LOKACIJA NA PODRUČJU GRADA PULA-POLA			SADRŽAJ MAPE:				
							—				
	RAZINA RAZRADE: ELABORAT			DATUM: 03/2025			SADRŽAJ NACRTA:				
							SITUACIJA PLANIRANOG STANJA				
						BROJ PROJEKTA:		BROJ IZMJENE:			
						PFX/P-347/2025-EL-0		—			
						MJERILO:		BROJ LISTA:			
						1:2000		2			


POZICIJA 1 - VIDIKOVAC

POZICIJA 2 - DC ROJC


POZICIJA 3 - VALKANE


POZICIJA 4 - ŠIJANA

<div><div>PONTIFEX</div><div>PONTIFEX d.o.o., Istarska 21., HR- 52100 PULA, Ured adresa: J. Dobriće 6., Tel.: +385 52 555 991, e-mail: info@pontifex.hr; OIB: 19356057901</div></div>	GLAVNI PROJEKTANT: <div>-</div>		INVESTITOR: PULA HERCULANEA d.o.o., Trg I istarske brigade 14, 52100 Pula OIB: 11294943436		VRSTA PROJEKTA: GRAĐEVINSKI PROJEKT	
	PROJEKTANT: Igor Banović, dipl.ing.građ. <div><div>HRVATSKA KOMORA INŽENJERA GRAĐEVINARSTVA</div><div>Igor Banović</div><div>Ovlašten inženjer građevinarstva</div><div>3 2011</div></div>		GRAĐEVINA: ELABORAT ZA USTOPOSTAVU MOBILNOG RECIKLAŽNOG DVORIŠTA NA VIŠE LOKACIJA NA PODRUČJU GRADA PULA-POLA		SADRŽAJ NACRTA: SITUACIJA PLANIRANOG STANJA	
	RAZINA RAZRADE: ELABORAT		DATUM: 03/2025		BROJ PROJEKTA: PFX/P-347/2025-EL-0	
			ZAJ. OZN. PROJEKTA: -		MJERILO: 1:500	
					BROJ LISTA: 3	
				BROJ IZMJENE: -		

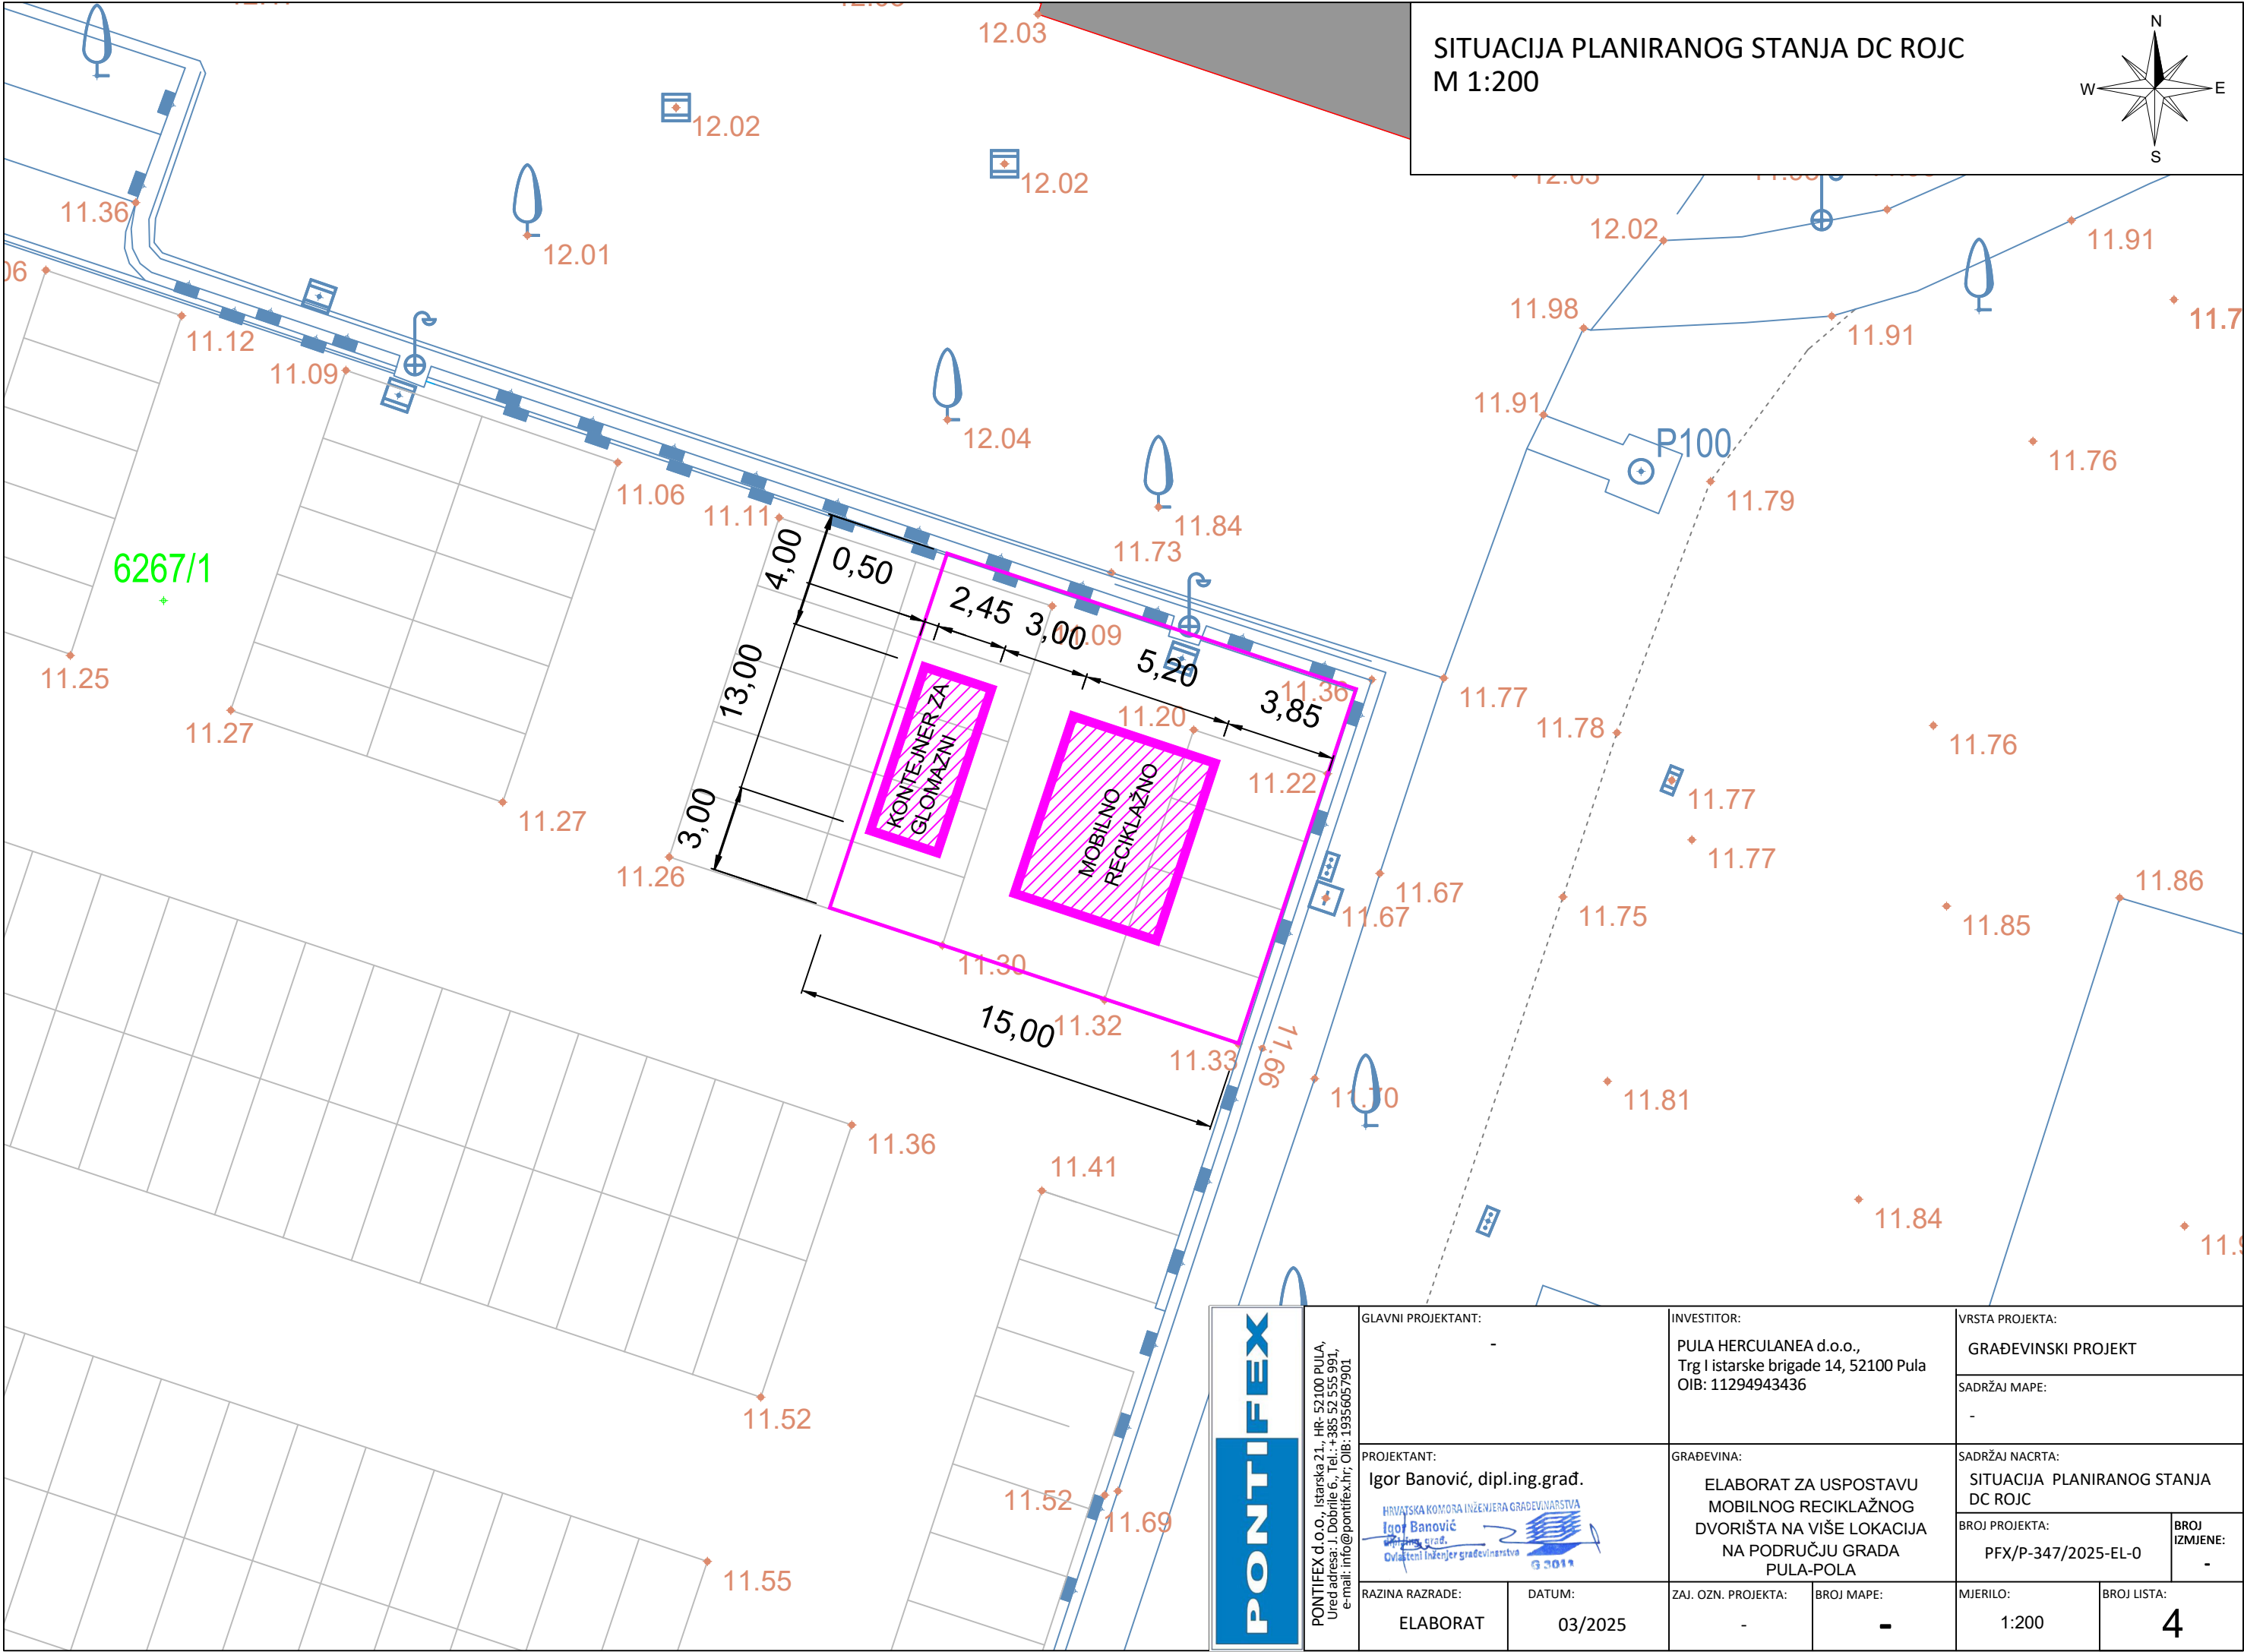

SITUACIJA PLANIRANOG STANJA DC ROJC
M 1:200

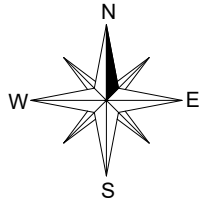

PONTIFEX PONTIFEX d.o.o., Istarska 21., HR- 52100 PULA, Ured adresa: J. Dobrile 6., Tel.: +385 52 555 991, e-mail: info@pontifex.hr; OIB: 19356057901		GLAVNI PROJEKTANT: -		INVESTITOR: PULA HERCULANEA d.o.o., Trg I istarske brigade 14, 52100 Pula OIB: 11294943436		VRSTA PROJEKTA: GRAĐEVINSKI PROJEKT	
		PROJEKTANT: Igor Banović, dipl.ing.građ.  Igor Banović dipl.ing.građ. Ovlašten inženjer građevinarstva G 3011		GRAĐEVINA: ELABORAT ZA USPOSTAVU MOBILNOG RECIKLAŽNOG DVORIŠTA NA VIŠE LOKACIJA NA PODRUČJU GRADA PULA-POLA		SADRŽAJ NACRTA: SITUACIJA PLANIRANOG STANJA DC ROJC	
RAZINA RAZRADE: ELABORAT		DATUM: 03/2025		ZAJ. OZN. PROJEKTA: -		BROJ MAPE: -	
				BROJ PROJEKTA: PFX/P-347/2025-EL-0		BROJ IZMJENE: -	
				MJERILO: 1:200		BROJ LISTA: 4	

